


Feuille de mesure

Pose en rénovation (sur cadre existant)

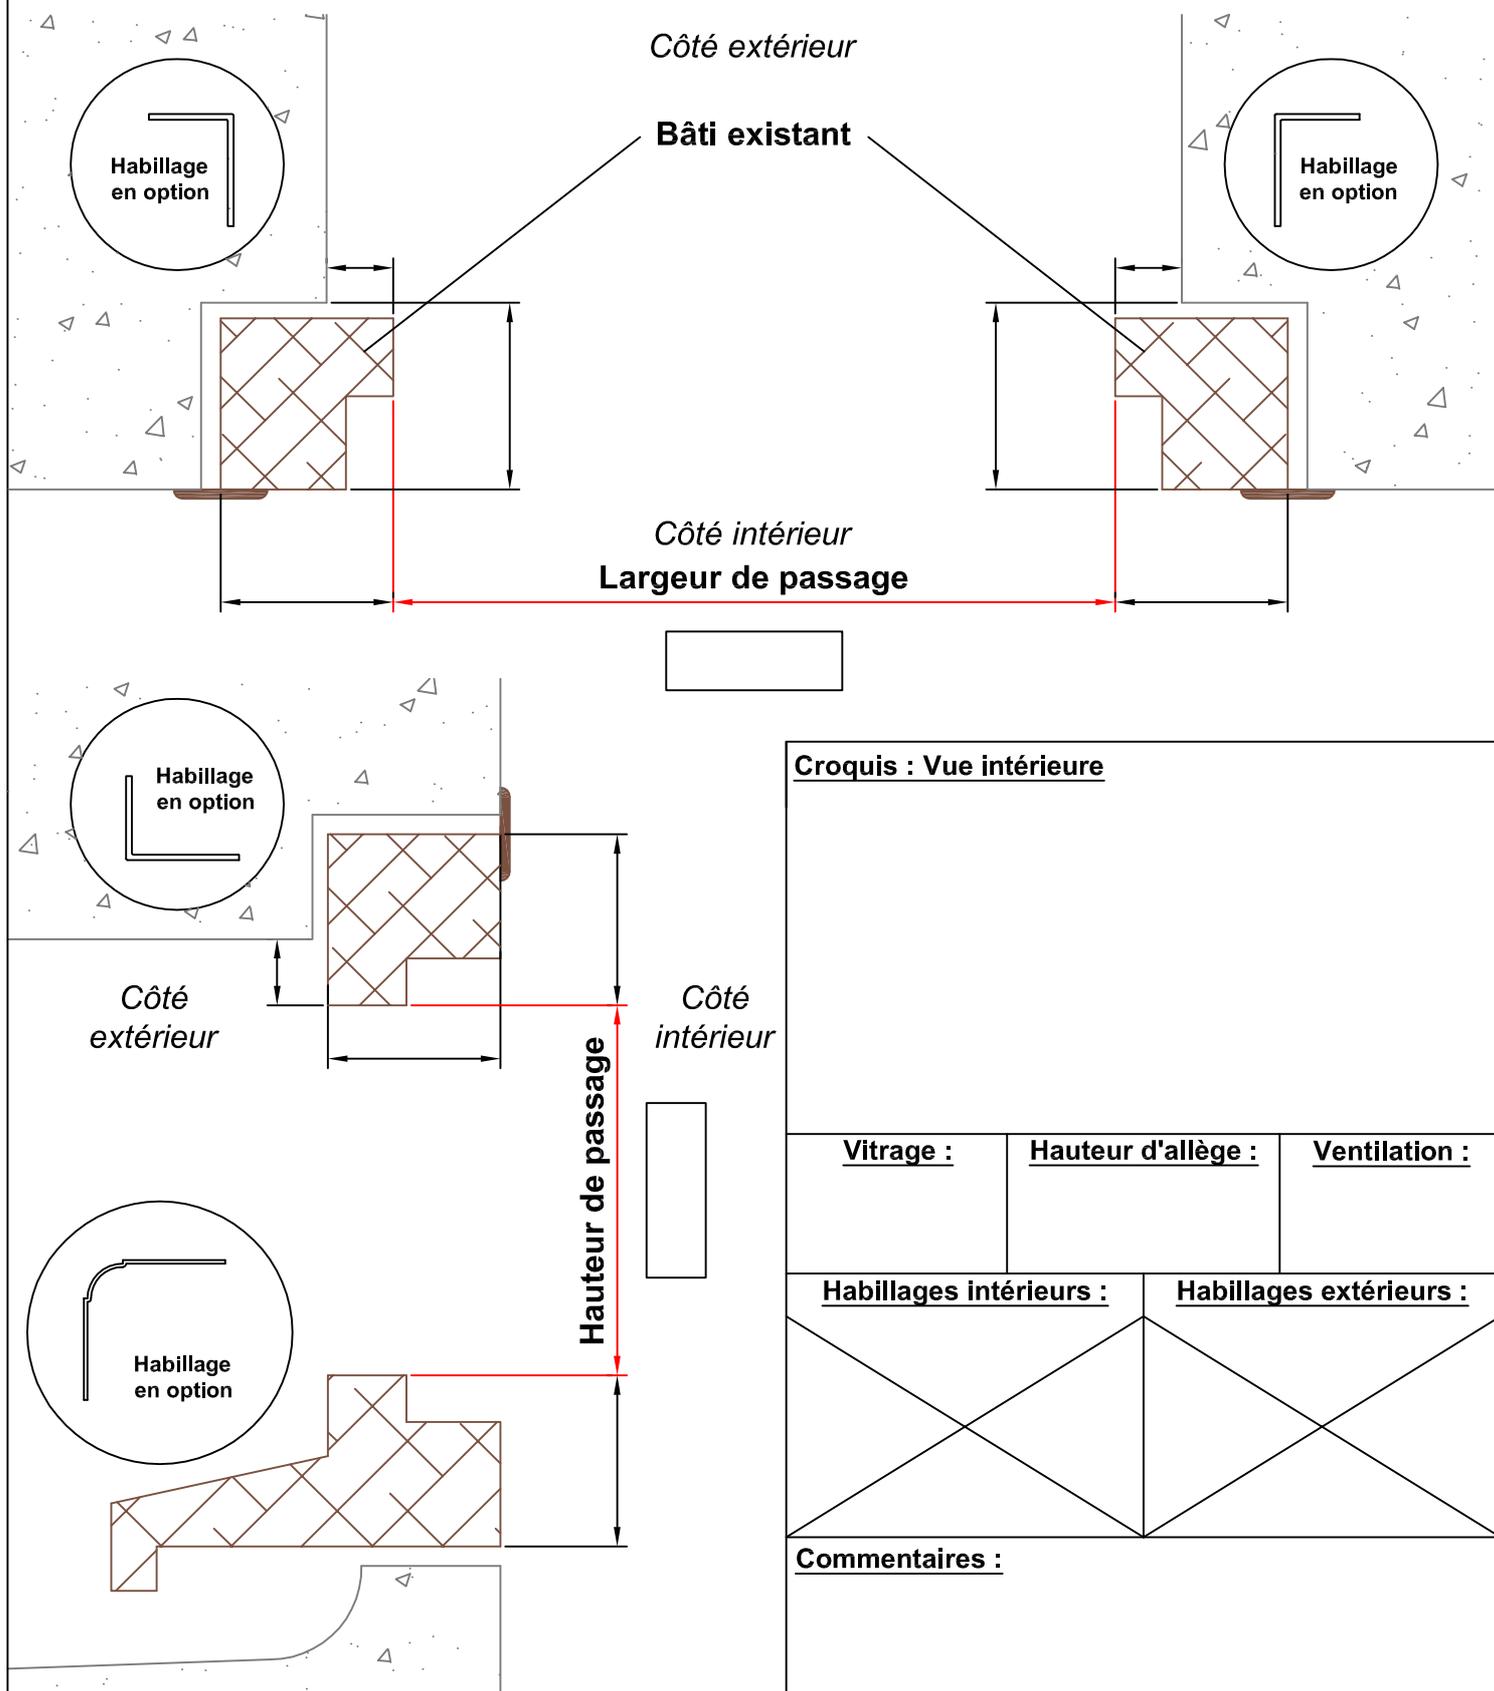

Côté extérieur

Bâti existant

Habillage en option

Côté intérieur

Largeur de passage

Côté extérieur

Côté intérieur

Hauteur de passage

Habillage en option

Habillage en option

Croquis : Vue intérieure

<u>Vitrage :</u>	<u>Hauteur d'allège :</u>	<u>Ventilation :</u>
<u>Habillages intérieurs :</u>	<u>Habillages extérieurs :</u>	
<u>Commentaires :</u>		